

CASA DE TEATRO DE SINTRA

Rider Técnico

2019

CASA DE TEATRO DE SINTRA SALA MARIA ALMIRA MEDINA




Características:

- Bancada com capacidade máxima de 60 lugares sentados + 1 para cadeira de rodas. A flexibilidade da bancada (extensível) permite por exemplo recolher a fila da frente, suprimindo 10 lugares e aumentando a profundidade do palco em 1m.
- Teia fixa (montagem é feita com escada) a 5m de altura. Resistente, permite a fixação não só do equipamento técnico necessário como também de elementos cenográficos.
- A entrada do público efectua-se pela esquerda baixa do palco.
- Tem 2 entradas à direita (cima e baixo) com ligação directa aos camarins.


CASA DE TEATRO DE SINTRA
SALA MARIA ALMIRA MEDINA

Planta (escala 1:50)

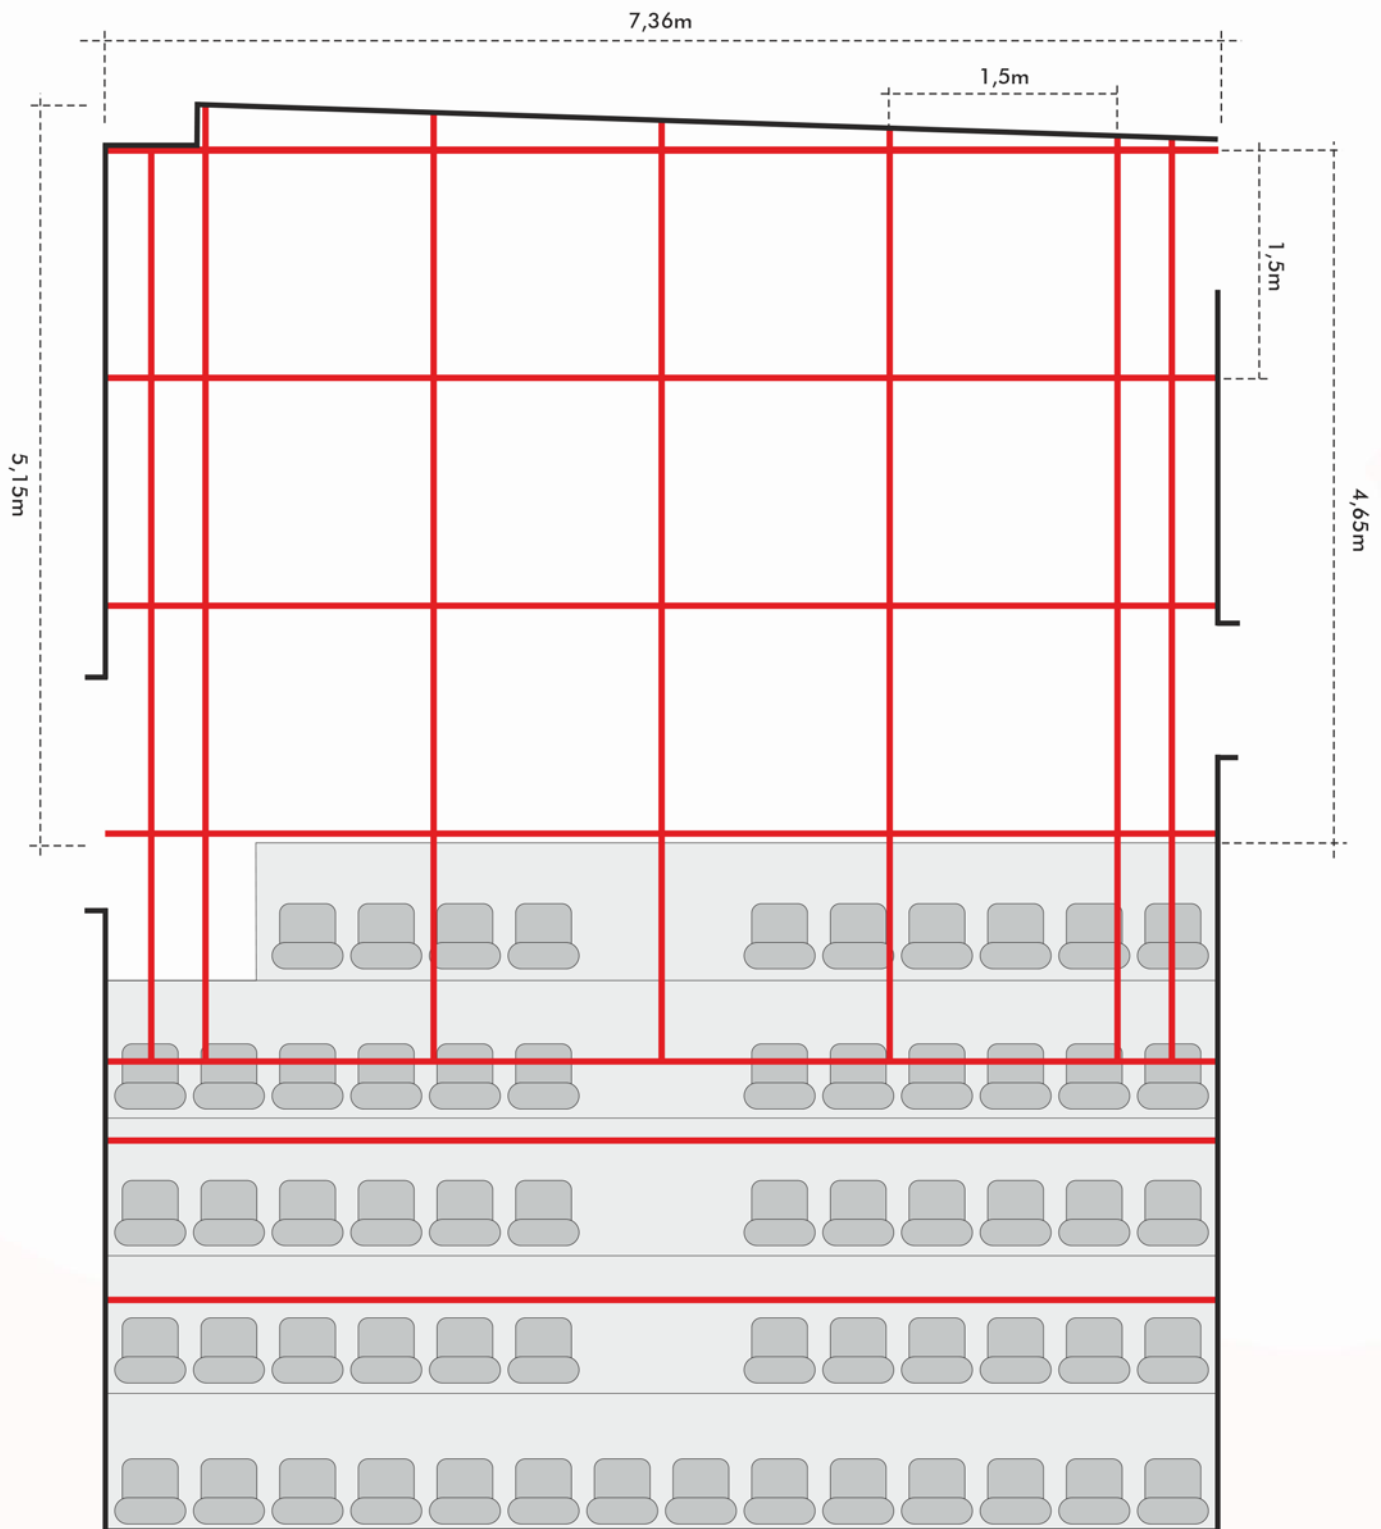


CASA DE TEATRO DE SINTRA SALA MARIA ALMIRA MEDINA


Corte e Perspectiva da sala

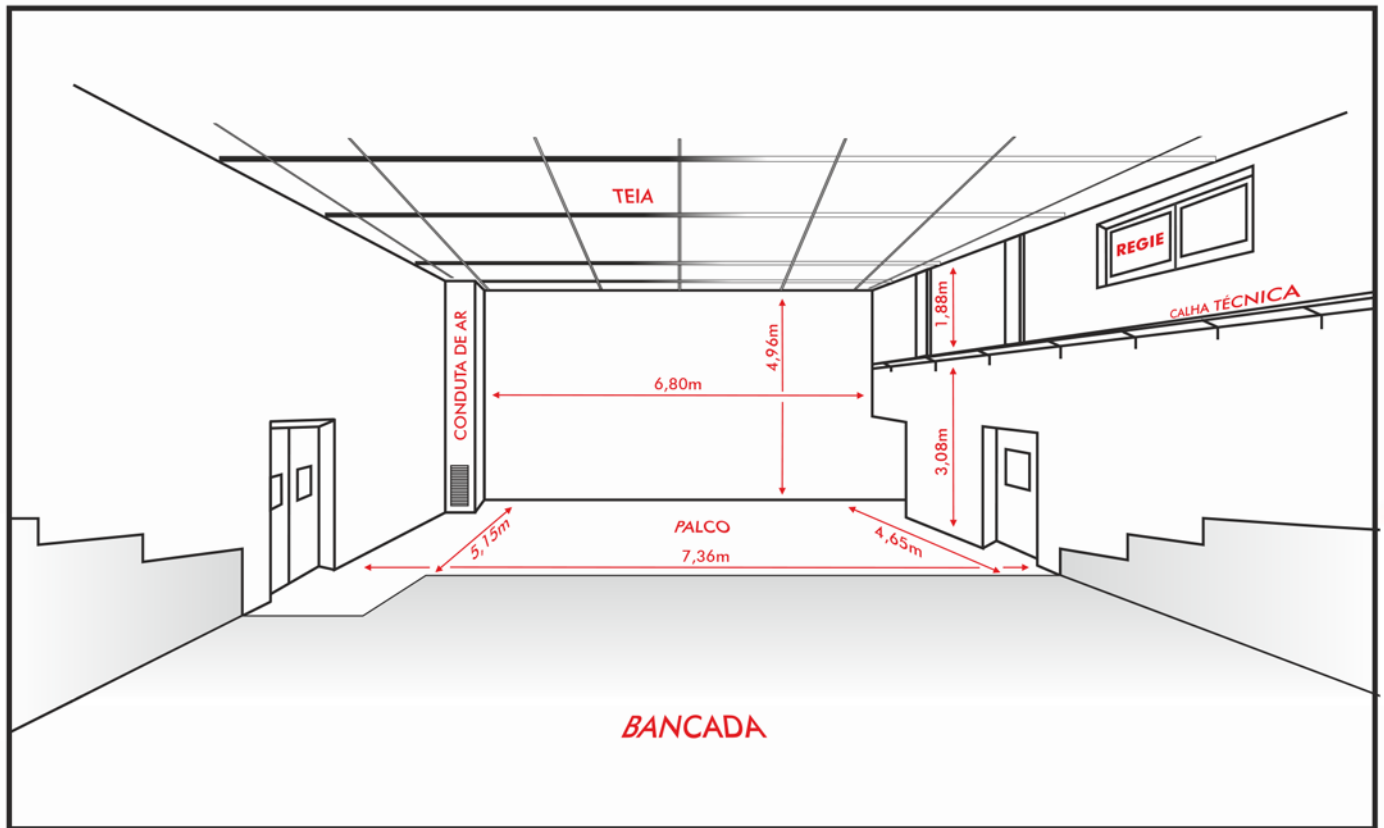

Parede Esquerda

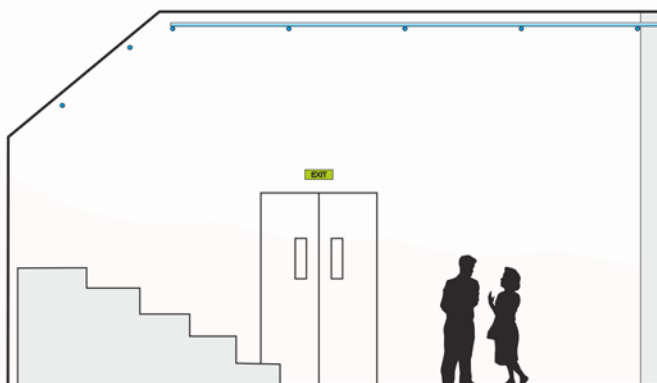

Parede Direita

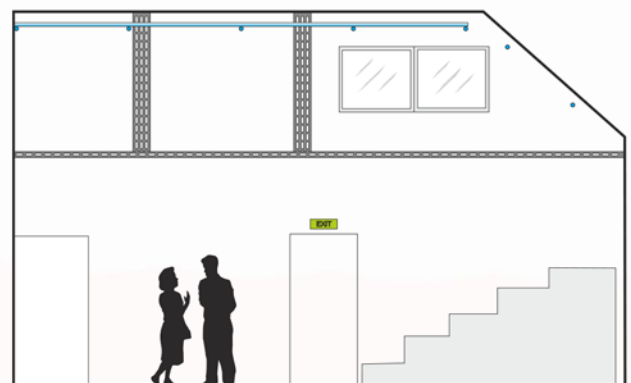

Casa de Teatro de Sintra
Lista de material de Iluminação

Projectores

Q	Tipo	Modelo	Marca	Potência	Observações
01	Robôt	Scan SC - 570	FutureLight		
05	Par Led	Quad Par RGBW	Stariville	5x8 QCL LED	
04	Fresnel	Strand 833	Rank Strand	650 W	
03	Fresnel	Stage 500	Fal	650 W	
02	Fresnel	Strand Patt 223	Rank Strand	650 W	
02	Fresnel	Bolota	Rank Strand	650 W	
01	Fresnel	Quartet F	Rank Strand	650 W	
01	PC	Minin PC	Rank Strand	650 W	
06	PC	Minuette 10-59	CCT	650 W	c/ Palas
01	PC	Cantata PC	Rank Strand	1KW	
02	Recorte	Minin 23	Rank Strand	650 W	
04	Recorte	Quartet 25	Rank Strand	650 W	3 Iris
01	Recorte	GS	ADB	650 W	
06	Recorte	Minuette 17-36	CCT	650 W	
03	Recorte	Cantata 18-32	Rank Strand	1KW	
02	Panorâmico	Nocturne 500	Rank Strand	500 W	
04	Ciclorama	1KW Cyc-lite	Thomas	4 x 1 kW	
10	Ciclorama	Strand	Rank Strand	4 x 150w	
02	Iodine			500 w	
01	Iodine			1Kw	
02	Mini-par			60 W	
06	Mini-Recortes			60 W	

Controladores

	Tipo	Modelo	Marca	Características
01	Dimmer	Tempus 10A/C	Strand	Analógica 6 Canais 10A/canal
02	Dimmer	DMX 1220	Lite puter	Digital 12 Canais 24A/canal
01	Dimmer			Analógica 4 Canais 5A/canal (c/ faders)
01	Consola	Colour Source 20	ETC	Digital 512 Canais
01	Consola	Tempus 2-12	Strand	Analógica 12 Canais
01	Consola	Lightmaster xls	Zero 88	Digital 24 Canais 216 cenas
01	Consola	DDC 12	Stariville	Analógica 12 Canais

Casa de Teatro de Sintra
Lista de material Áudio-Visual

Áudio

Q	Tipo	Modelo	Marca	Características
01	Kit colunas	L.U.C.A.S.	HK	1 Woofer Amp. (300w) + 2 sat. (150w)
01	Kit colunas	L.U.C.A.S. Smart	HK	1 Woofer Amp. (250w) + 2 sat. (80w)
01	Amplificador	SU - V 500	Technics	
01	Amplificador	AM – 1015	Bouyer	
01	Amplificador	A 500	Chevin	2 Ch 8 ohms 200W; 4 ohms 300W
01	Mesa mistura DJ	PRO-127	Alecto	5 Ch
01	Mesa mistura	Xenyz 1204 USB	Behringer	
01	Mesa mistura	Eurorack MX2642A	Behringer	8 Ch Mono; 4 Ch Ster; 4 sub; 6 aux.
01	Mesa mistura		Yamaha	
01	Leitor CD duplo	CDN 25	Numark	
04	Mic. mão	SM-58	Shure	
03	Head Set	C 555 L	AKG	
01	Head Set	D EW	T.Bone	
03	Wireless System Lapela	SR 50	AKG	
03	Wireless System	SR 40	AKG	
01	UHF Wireless System	PR 823 MHz	T.Bone	
02	DI	DI 100	Behringer	

Vídeo

Q	Tipo	Modelo	Marca	Características
01	Proj. Vídeo	X319UST	Optoma	3200Lm (Curta-Distância)
01	Proj. Vídeo	PT-L735E	Panasonic	Lamp: UHM 200w 2600Lm
01	Proj. Vídeo	CPJ-100E	Sony	Lamp: 12v 55w Halogénio

Outros

Q	Tipo	Modelo	Marca	Características
01	Máquina Fumos	LSM 500 PRO	IBIZA Light	1500w
01	Módulo Wireless	HD Cast PRO	Optoma	Paara projetor OPTOMA
01	Shutter externo para projetor de vídeo com sinal DMX			